


begane grond de Koningin

straatzijde (zuid)

"inrichting bestrating naar algemene toegangsdeuren ter indicatie".

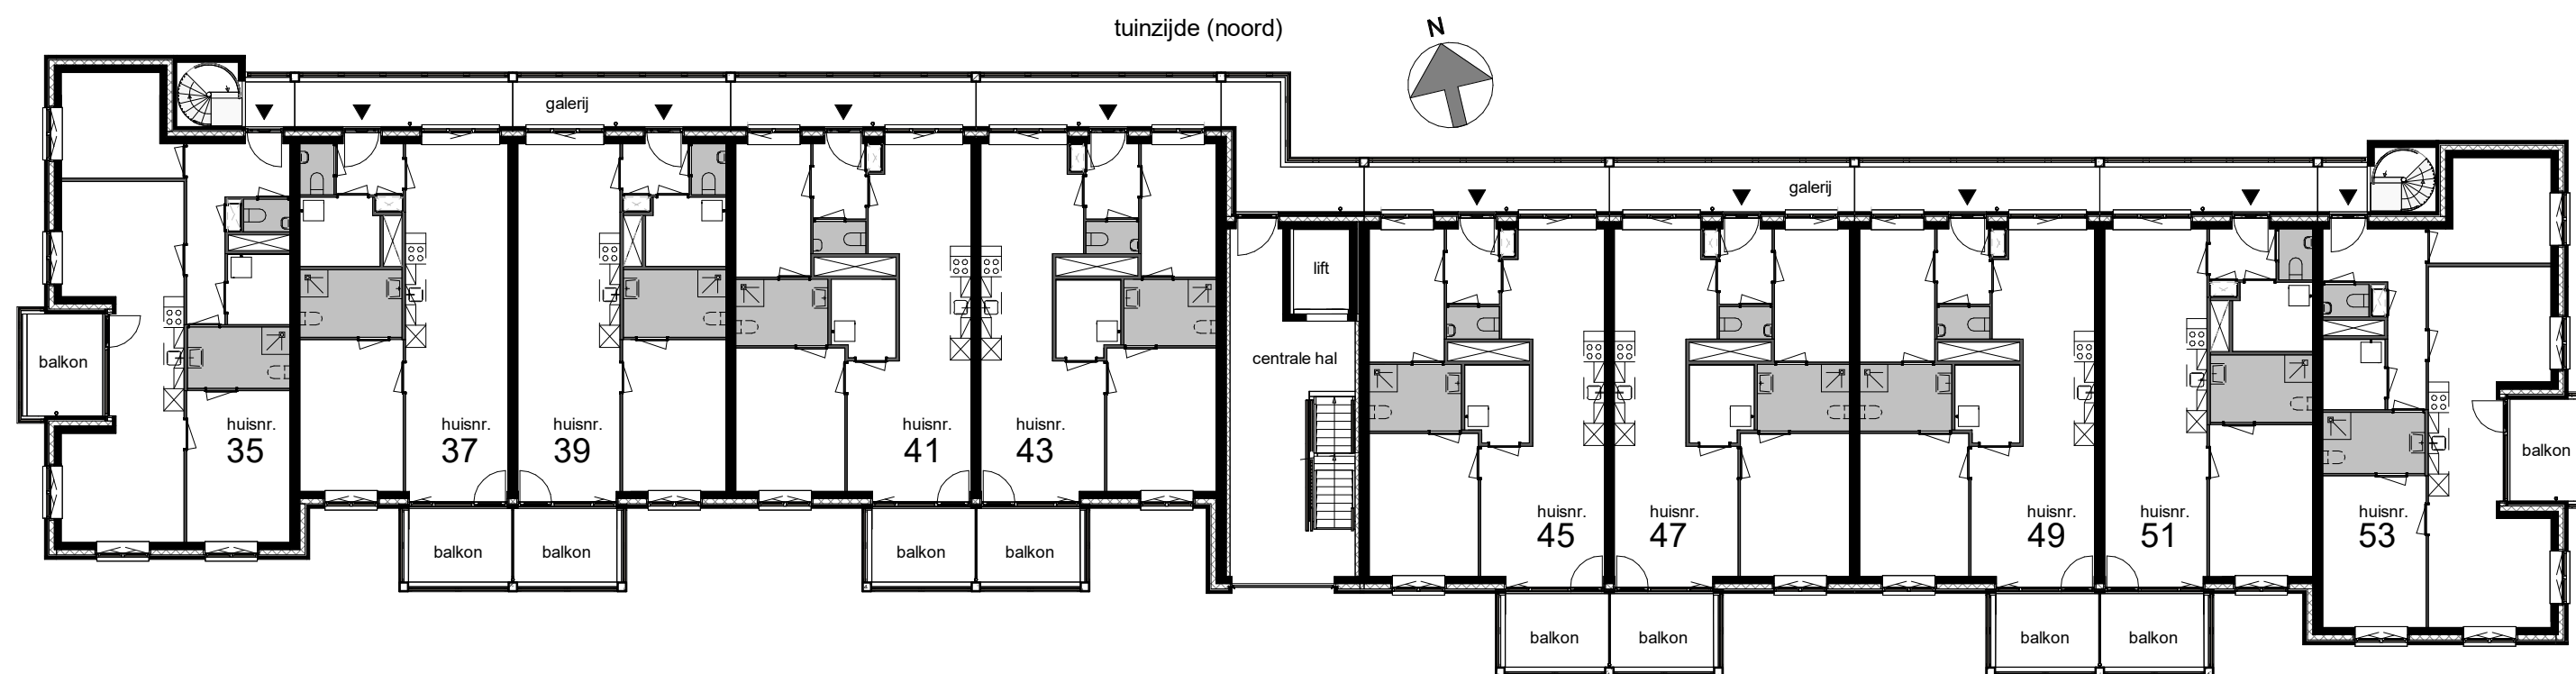

eerste verdieping de Koningin

straatzijde (zuid)



bouwman
swinkels
architecten


onderdeel: plattegronden de Koningin -1-

schaal: 1:200
datum: 07-05-2024
gew.:

projektnr.:
Kri002


bladnr.:
VH100K

form : A3(420x297)

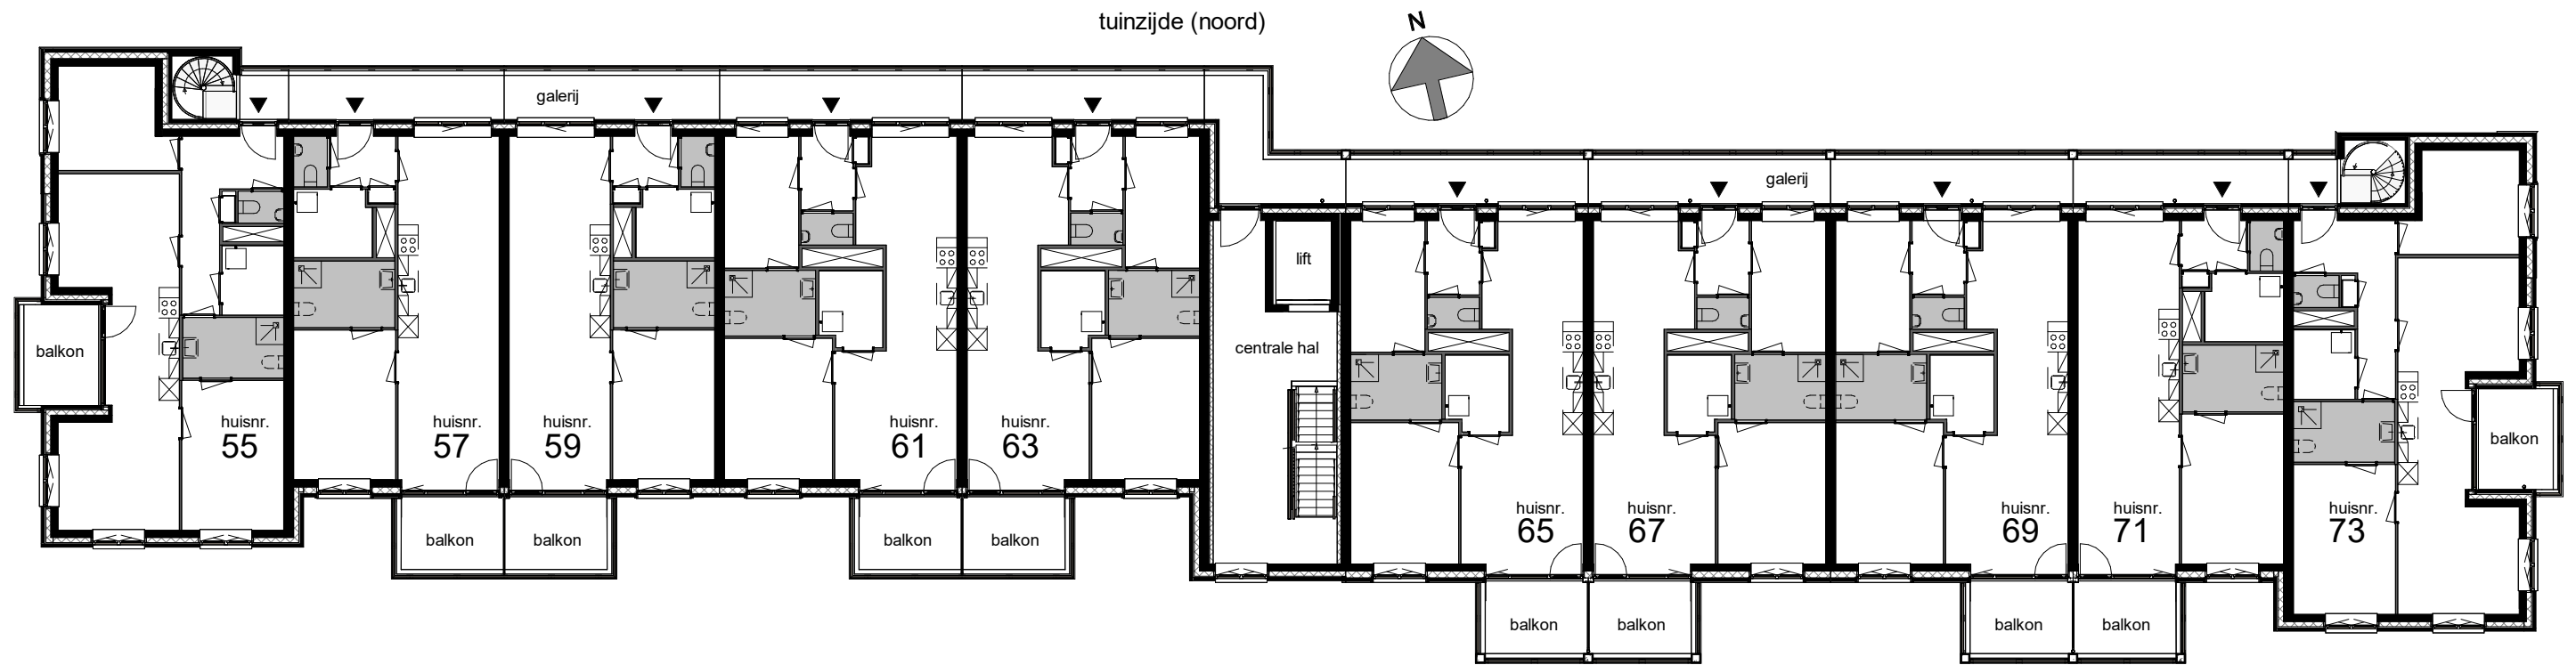

tweede verdieping de Koningin

straatzijde (zuid)

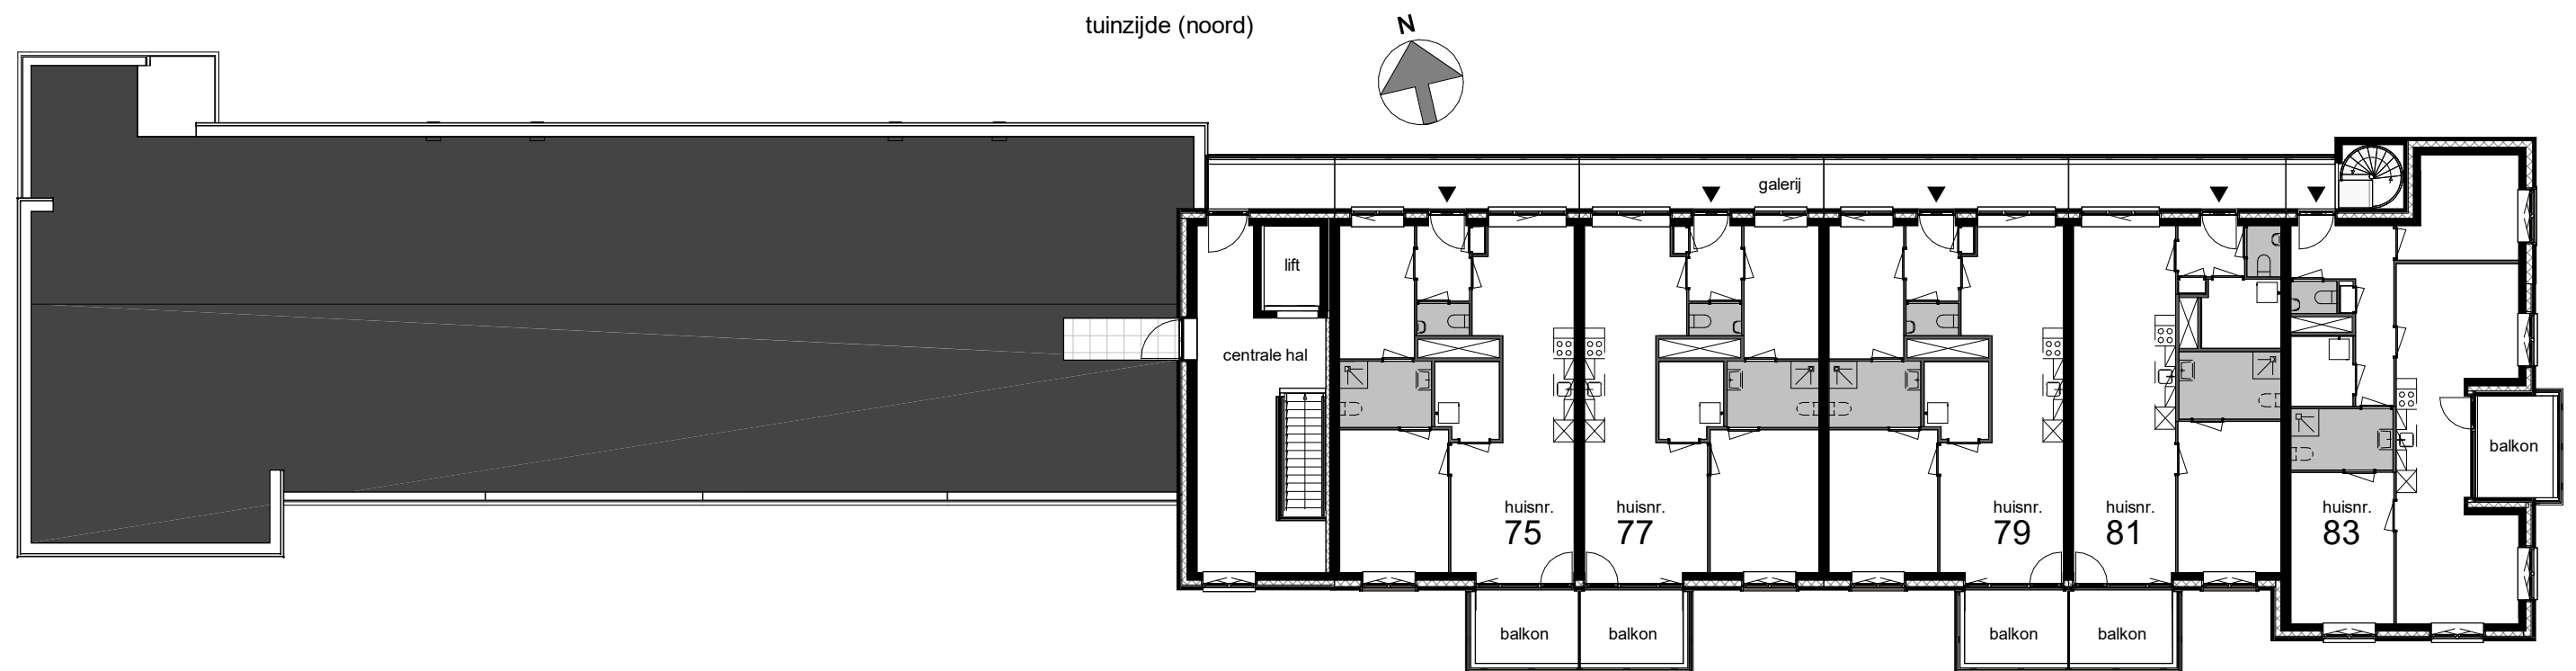

derde verdieping de Koningin

straatzijde (zuid)



bouwman
swinkels
architecten

onderdeel: plattegronden de Koningin -2-

schaal: 1:200
datum: 07-05-2024
gew.:

projektnr.:
Kri002

bladnr.:
VH101K

form : A3(420x297)