
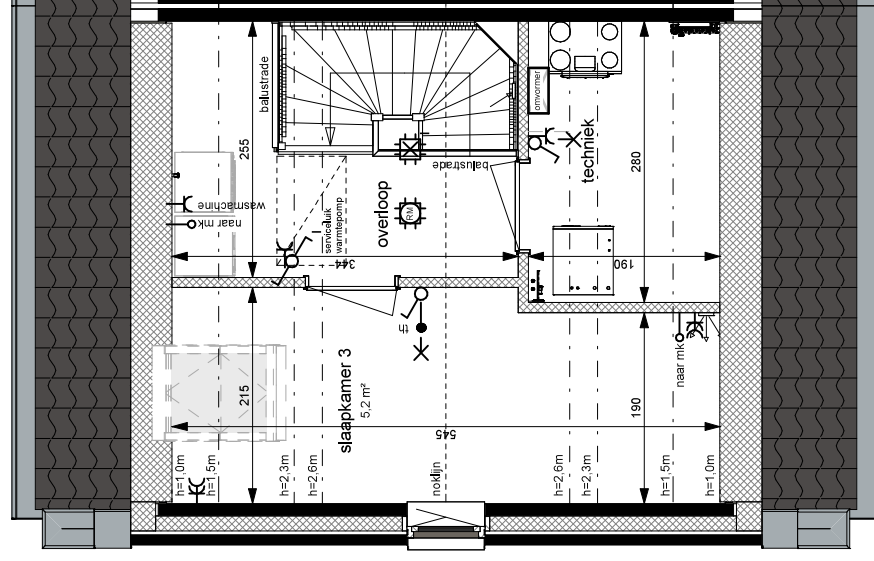
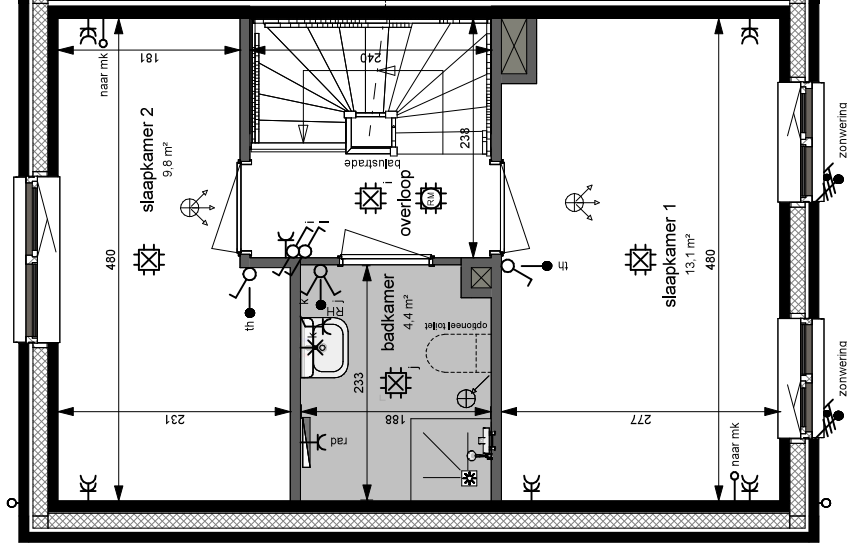


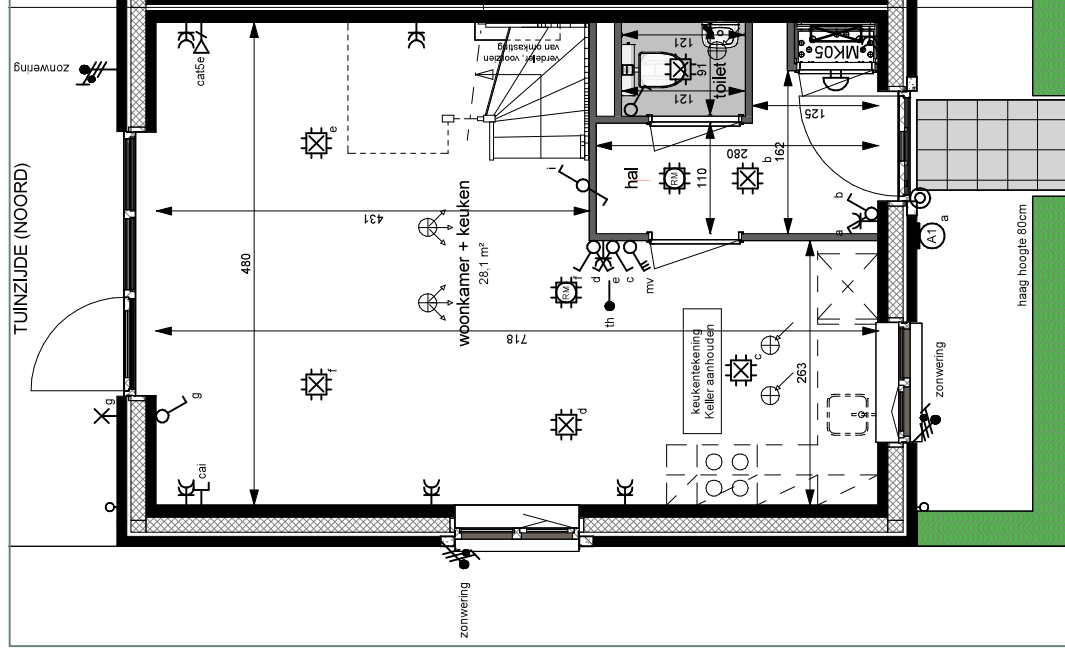


STRAATZIJDE (ZUID)

begane grond

eerste verdieping

tweede verdieping

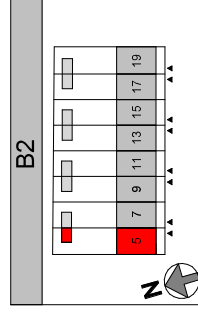

bouwman
swinkels
architecten

onderdeel B2 hoek plattegronden	schaal 1:50	projectnr. Kri002	bladnr. B2-H
	datum 07-05-2024		
	gw.nr.		

form : A3(420x297)