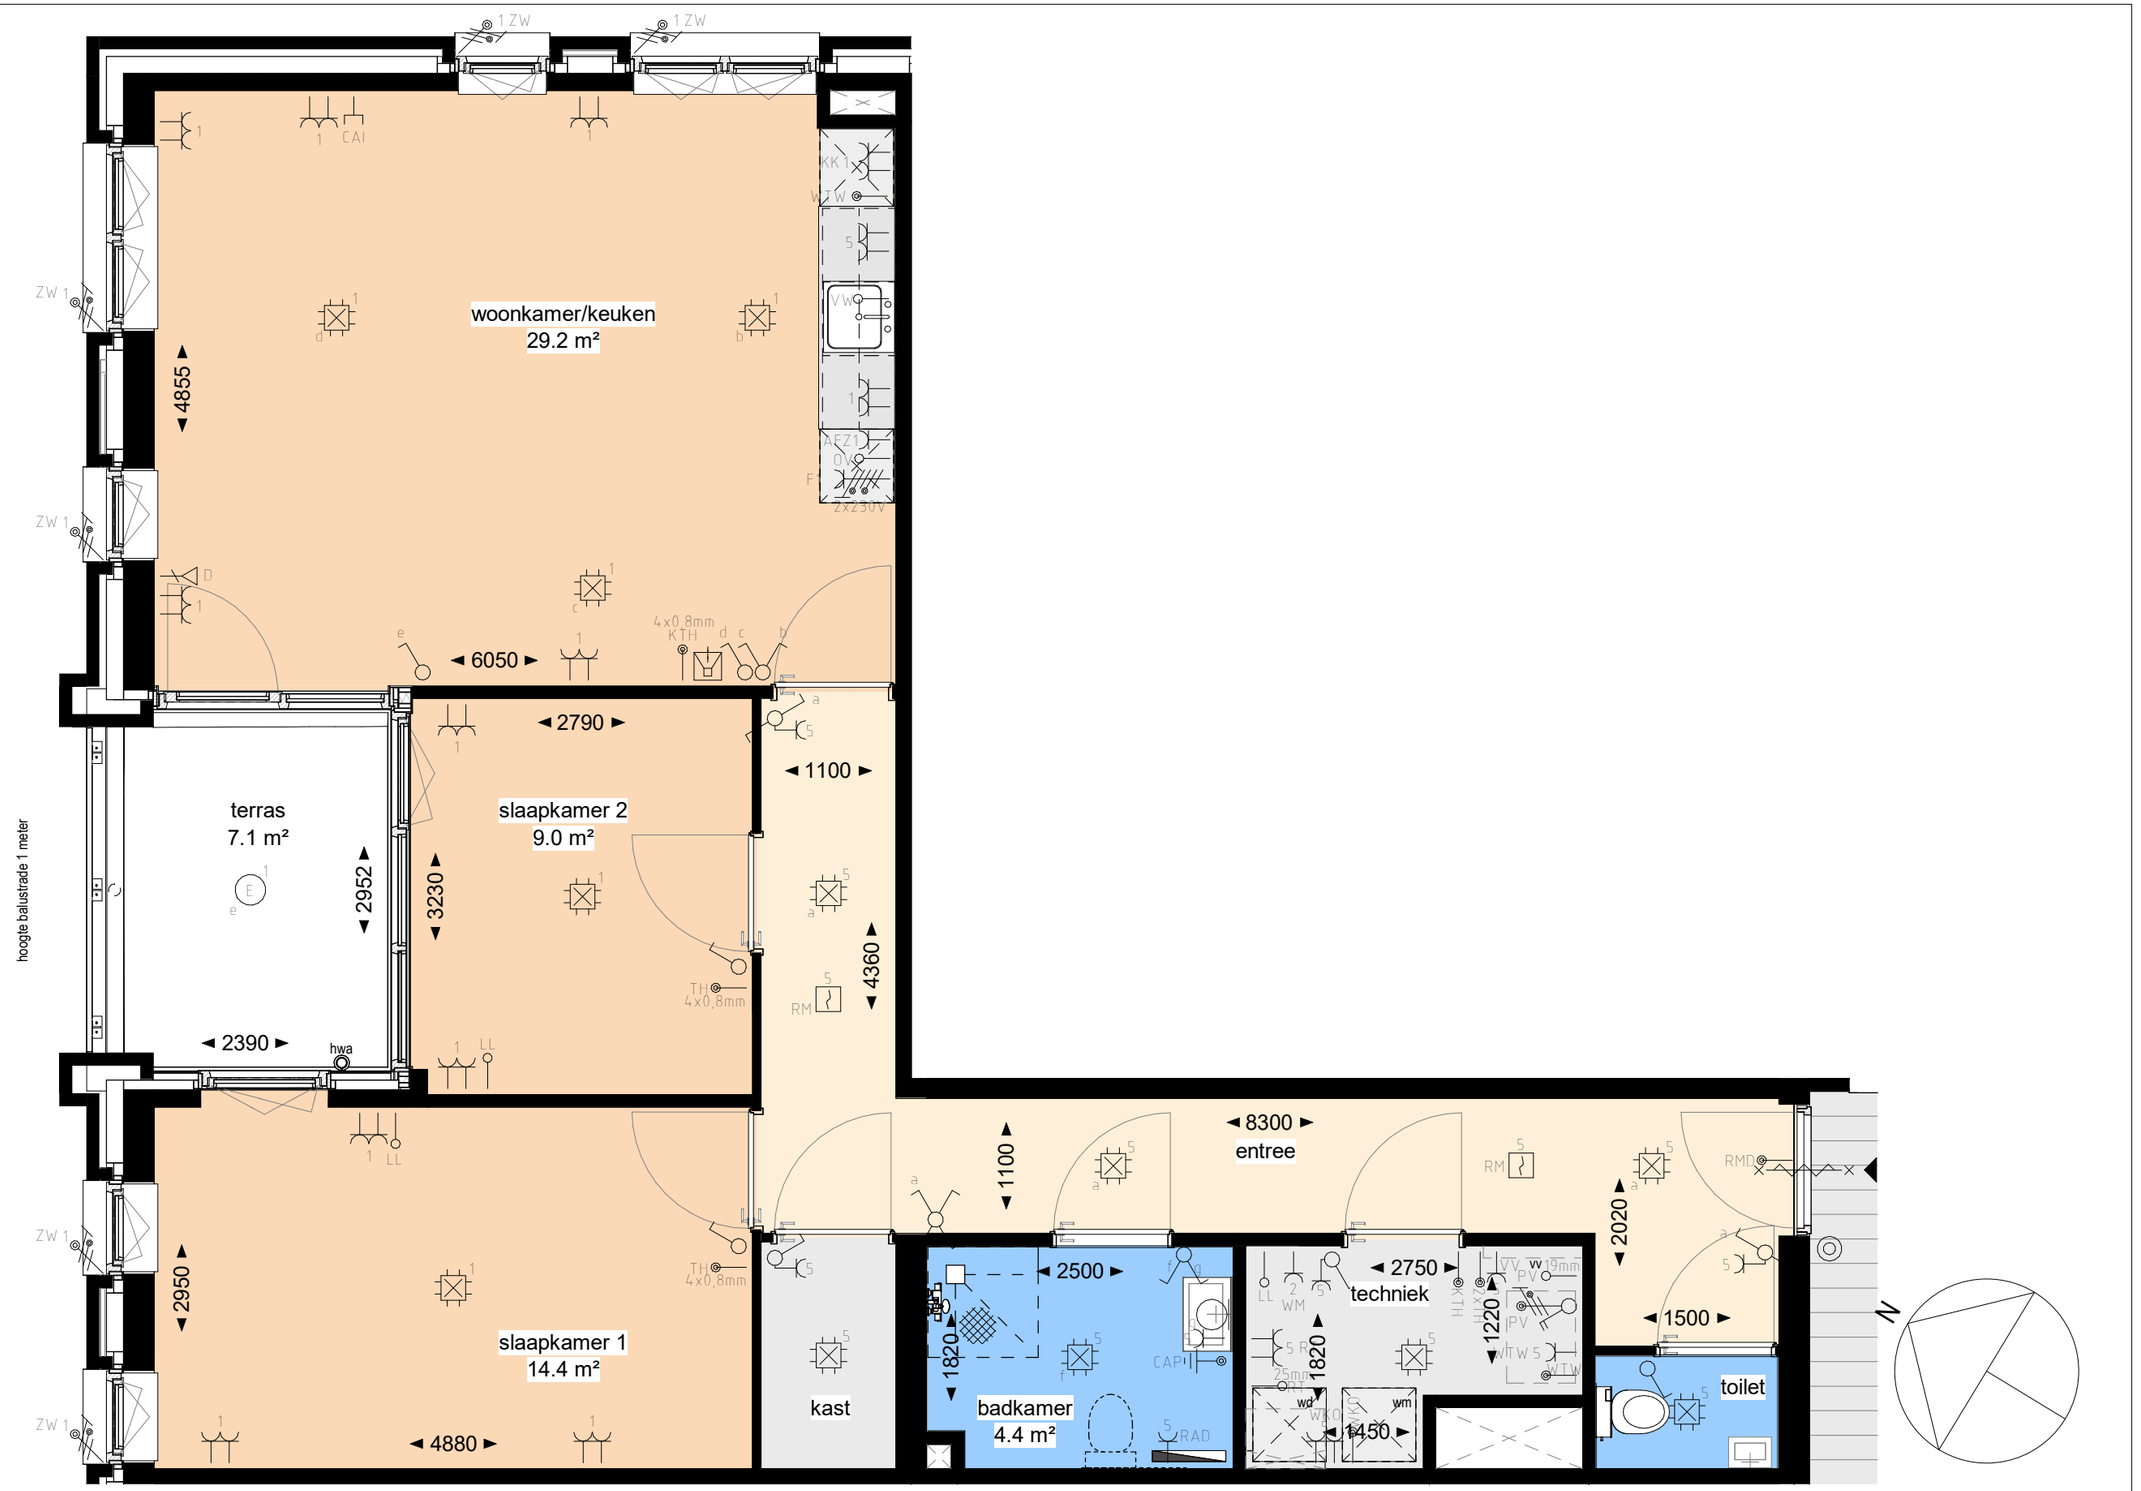

Type AC-2b

Dr. Thijsselaan 56

QuaWonen

project:	Krimpen aan den IJssel Centrum-Zuid, Pearson (blok C)
onderwerp:	Verhuurtekeningen Dr. Thijsselaan 56

projectnummer:	P00598
datum:	22-06-2023
gewijzigd:	
tekeningnummer:	B9127
schaal:	1 : 50