


NOORD




ZUID

de Prinses

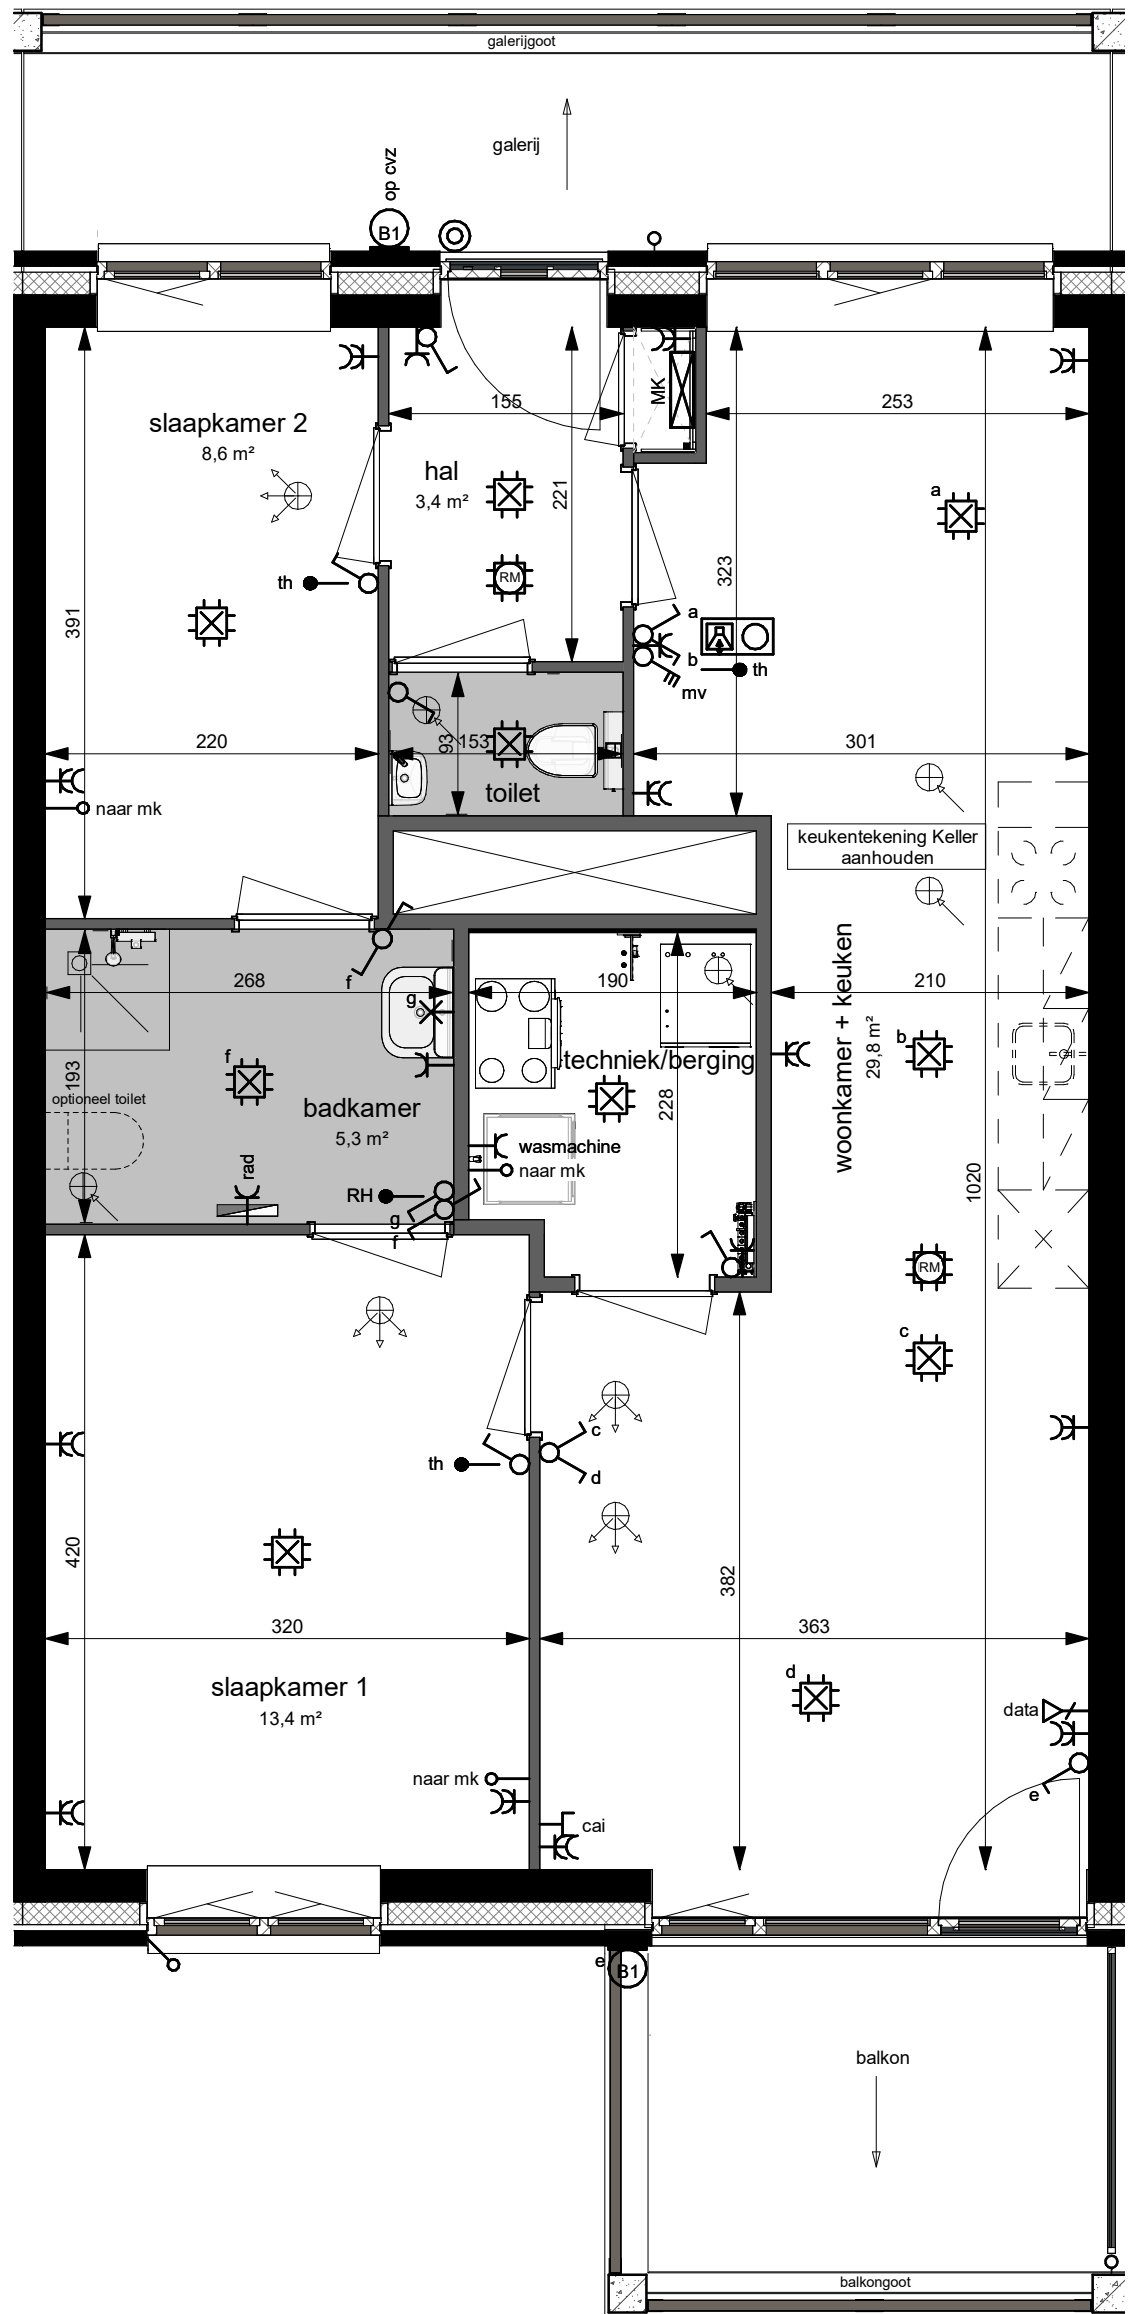


woningtype: A4-P


71m<sup>2</sup>

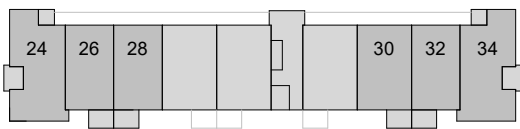

BG

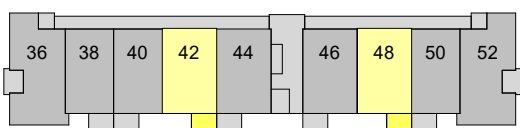

Verd. 1

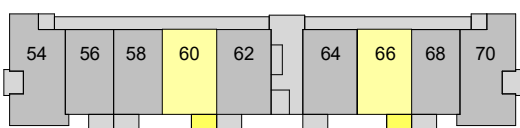

Verd. 2

QuaWonen

bm van  
houwelingen

bouwman  
swinkels  
architecten

onderdeel: 3 kamer appartement tussen blok 4  
verdieping

schaal: 1:50  
datum: 07-05-2024  
gew.:

projektnr.:  
Kri002

bladnr.:

A4-P