


Stedenbouwkundig plan




Lorentzweg en omgeving, Lekkerkerk

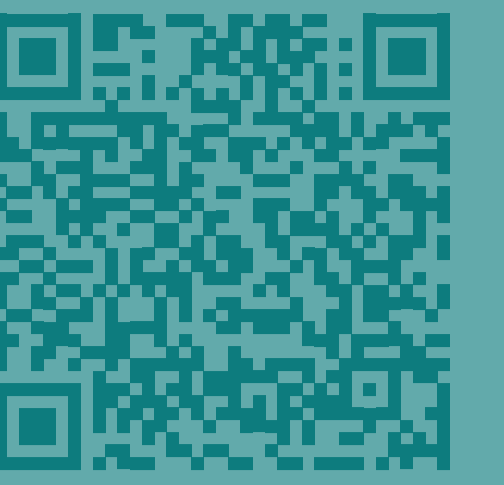

Stedenbouwkundig concept 23 november 2023



Stedenbouwkundig plan 13 maart 2024

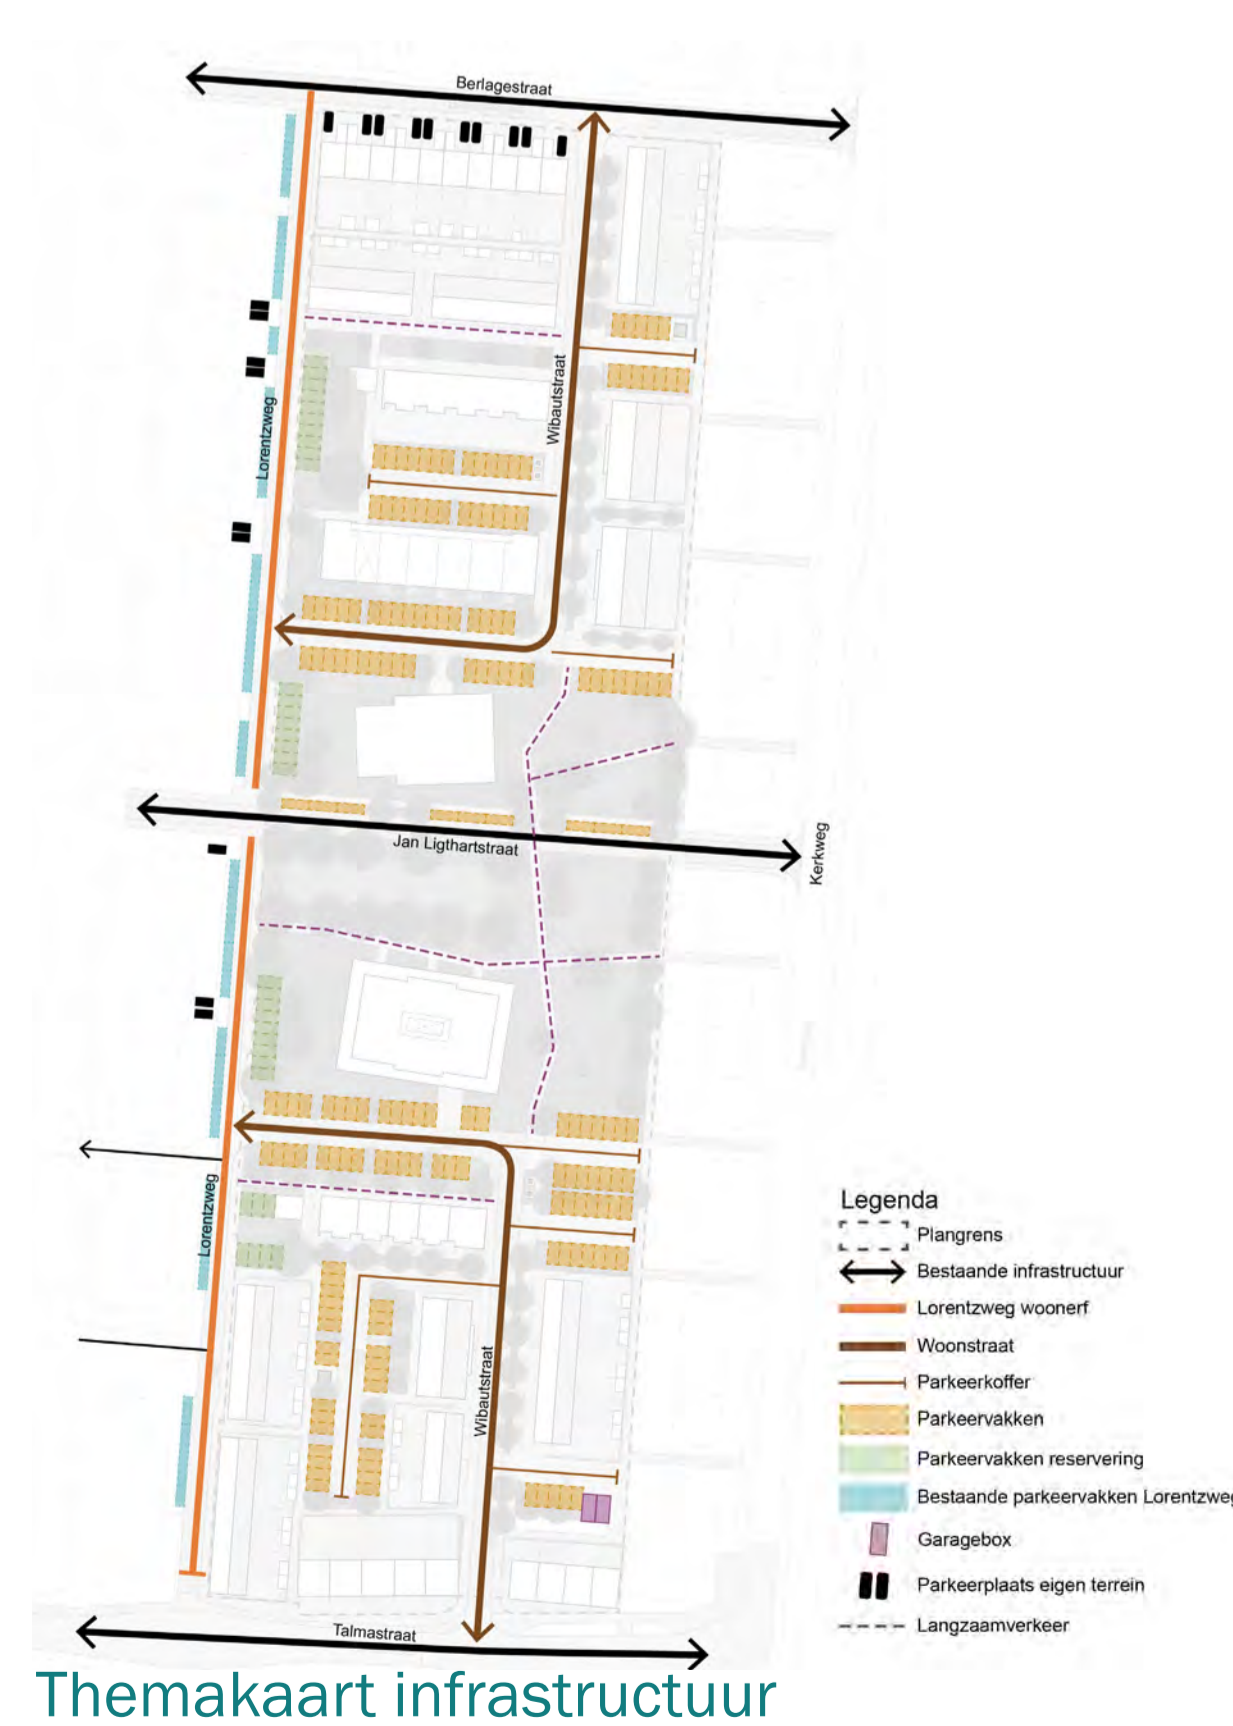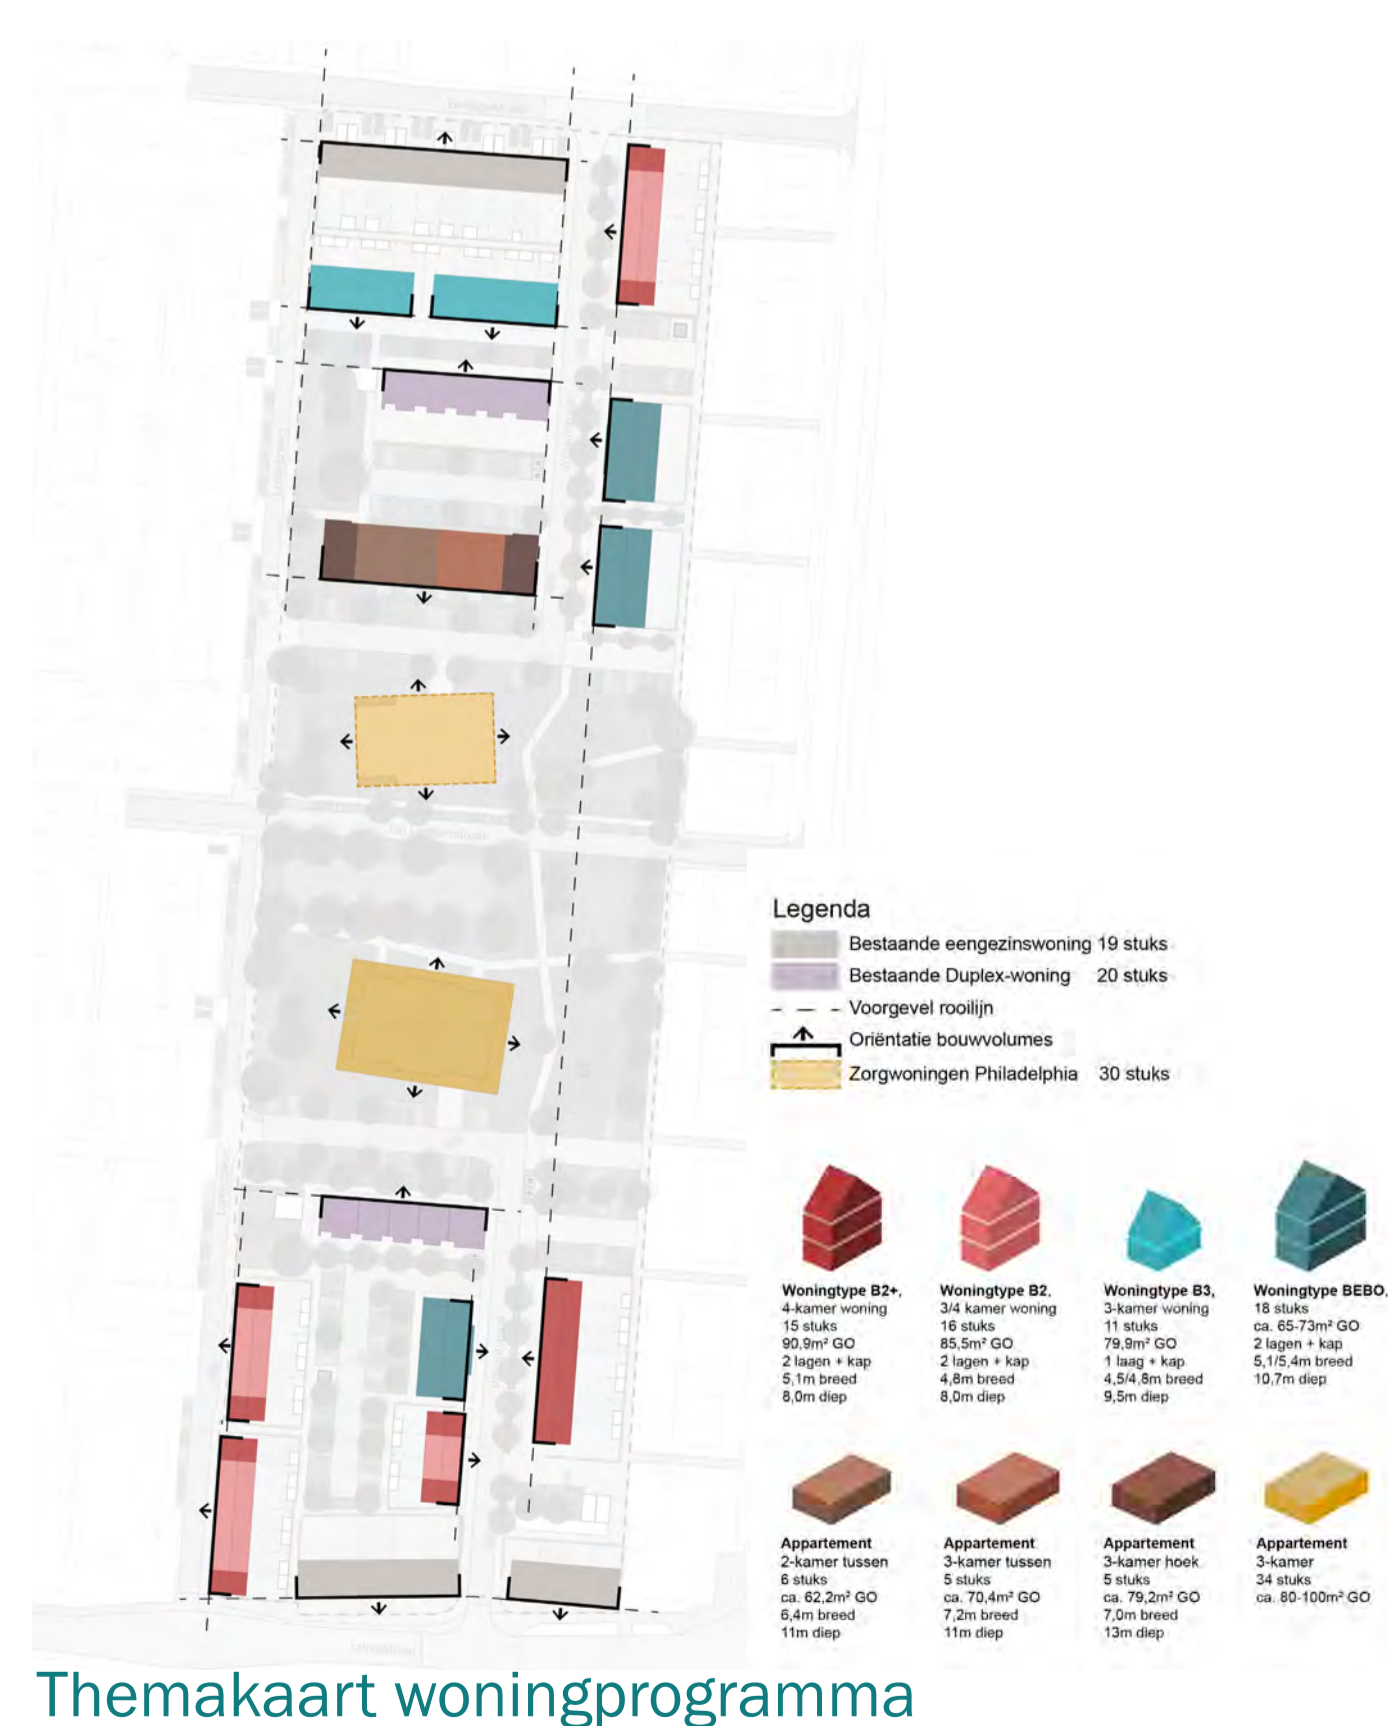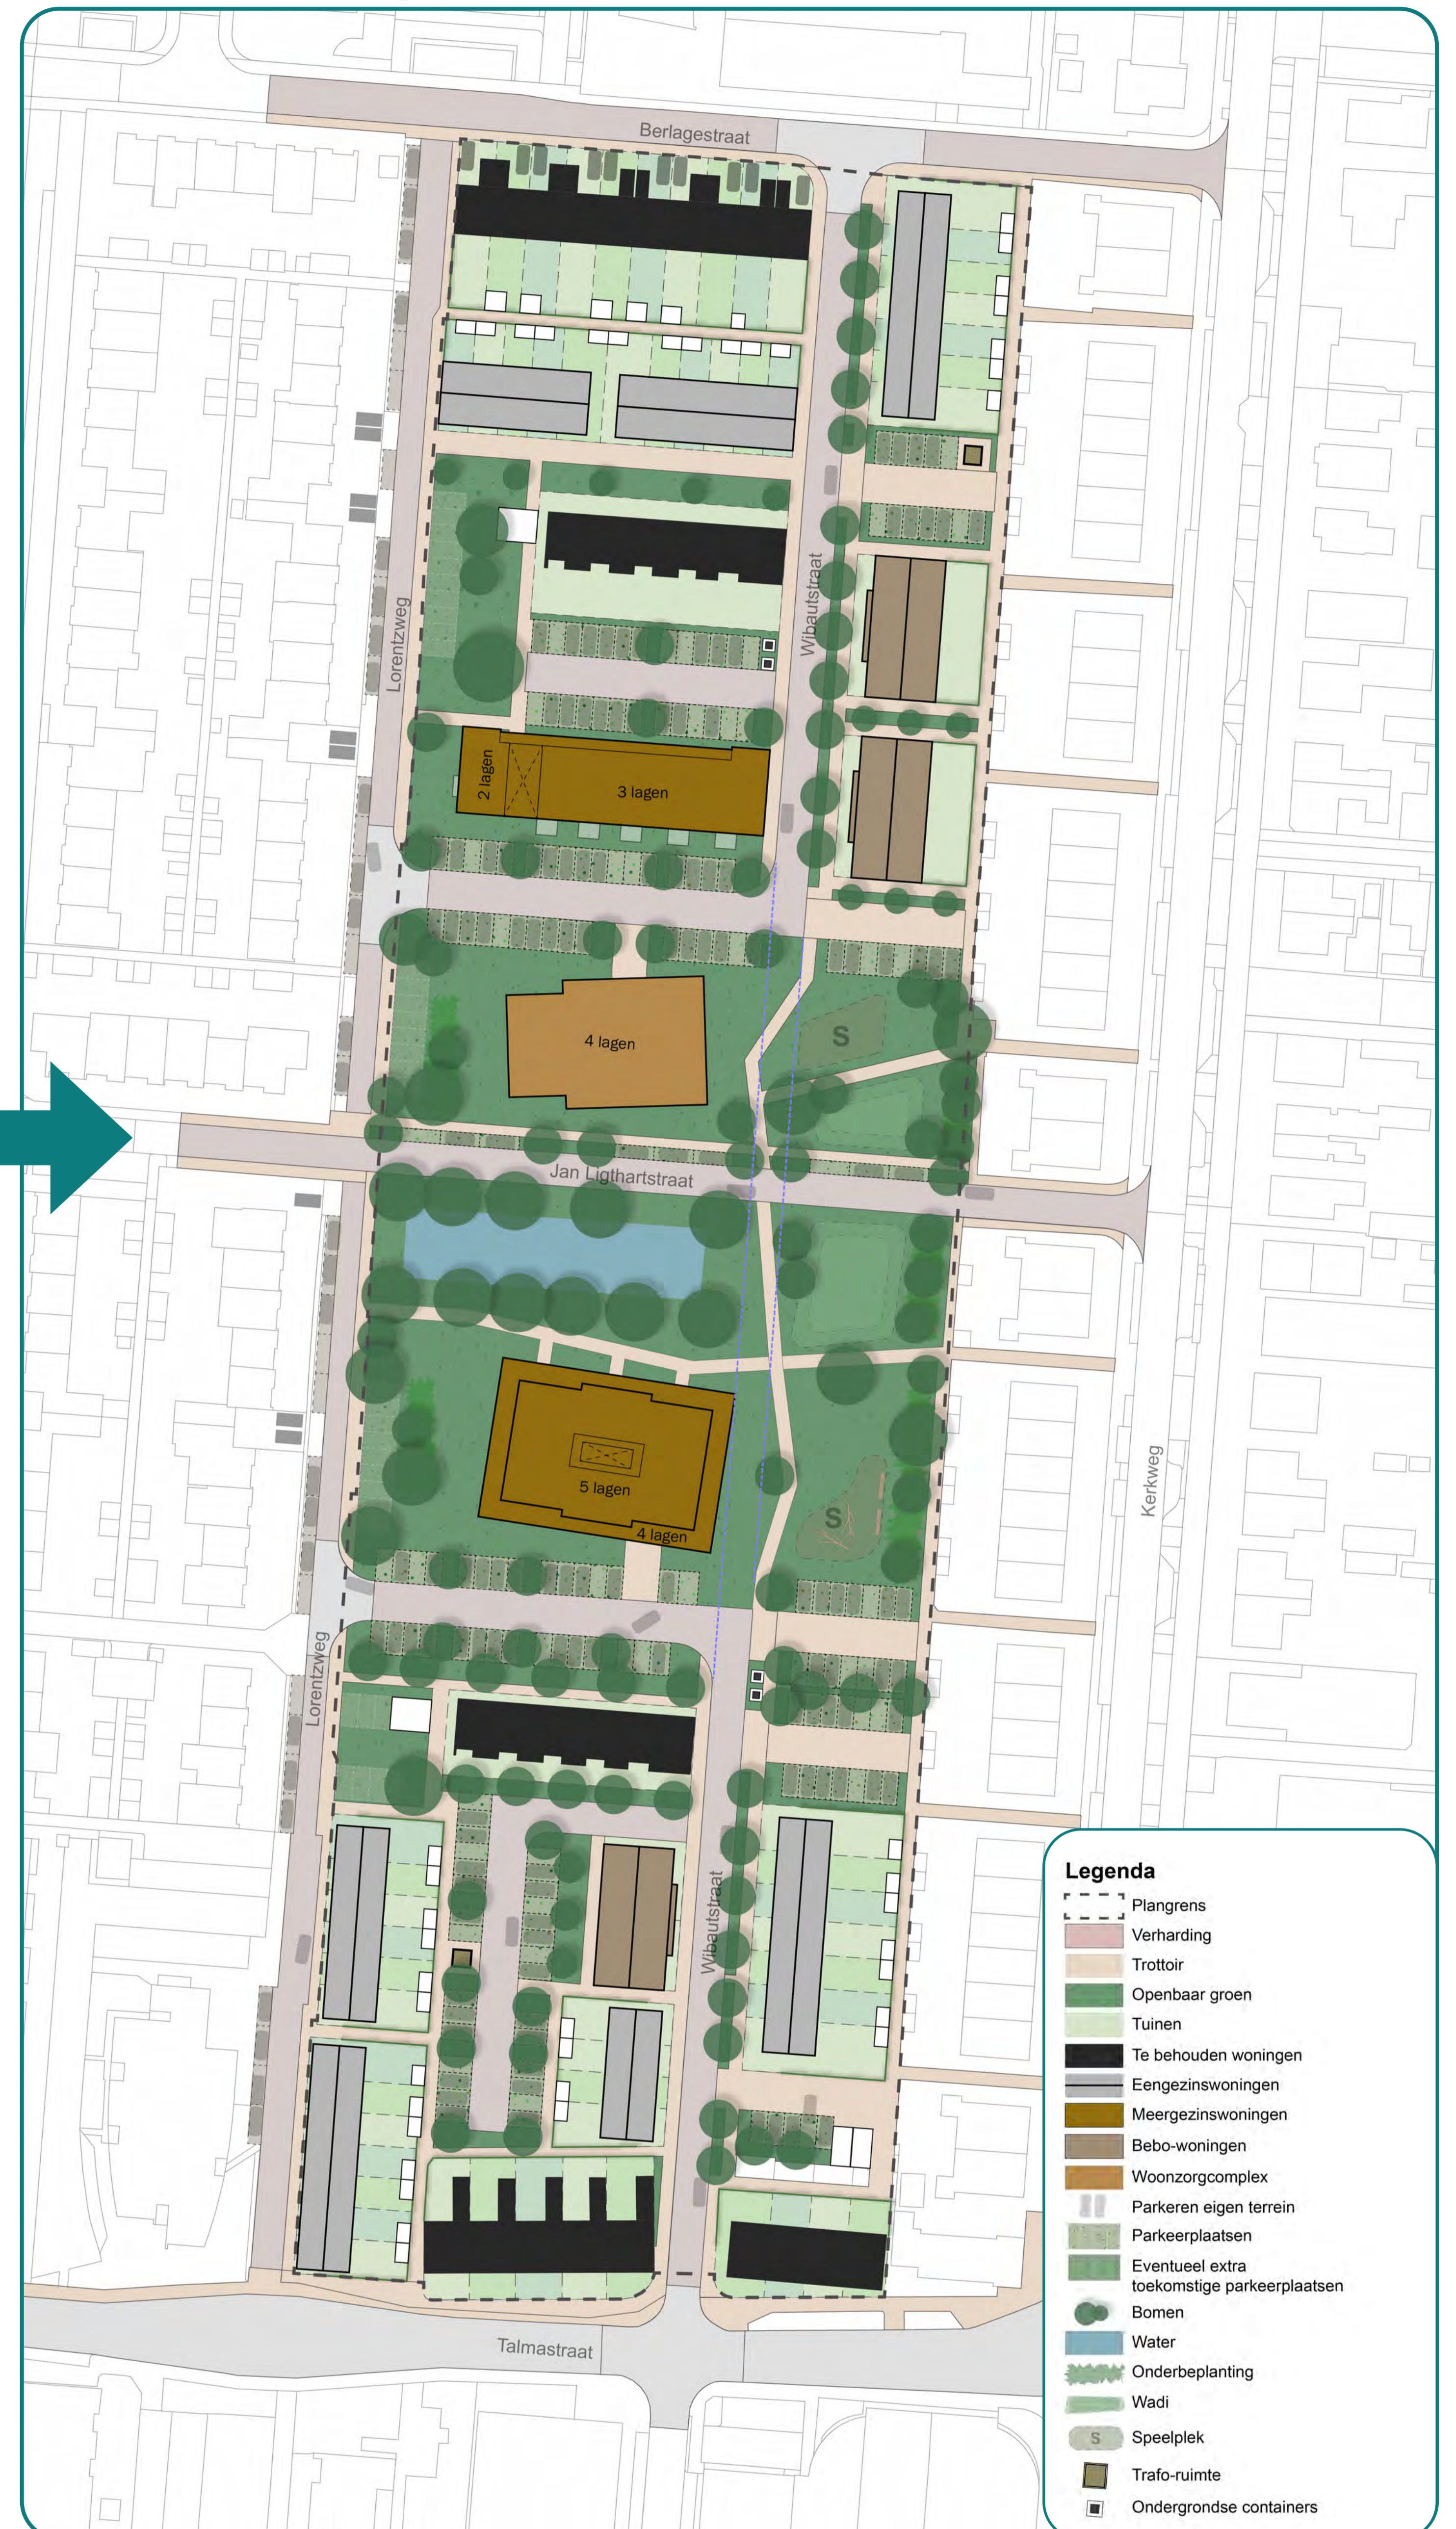

Woningbouwprogramma	
Grondgebonden bestaand	19
Grondgebonden nieuw	42
Appartementen duplex bestaand	20
Appartementen BEBO nieuw	18
Appartementen nieuw	50
Zorg Philadelphia	30+
Totaal	179
Parkeren	
Bestaande parkeerbehoefte	211 pp.
Nieuwe parkeerbehoefte conform gemeentelijk norm	239 pp.
Toename parkeerbehoefte	28 pp.
Huidig aantal parkeerplaatsen	128 pp.
Nieuw aantal parkeerplaatsen	180 pp.
Verschuif	52 pp.
Daarmee is sprake van een acceptabele parkeersituatie.	
Eventueel extra toekomstige parkeerplaatsen	35 pp.